


BYTOVÝ DŮM – MASARYKOVA 972
 HLUBOKÁ NAD VLTAVOU 373 41
 NEBYTOVÝ PROSTOR – SUTERÉN
 GARÁŽOVÉ STÁNÍ, SKLEPY PODL.PLOCHA 285,3 m²

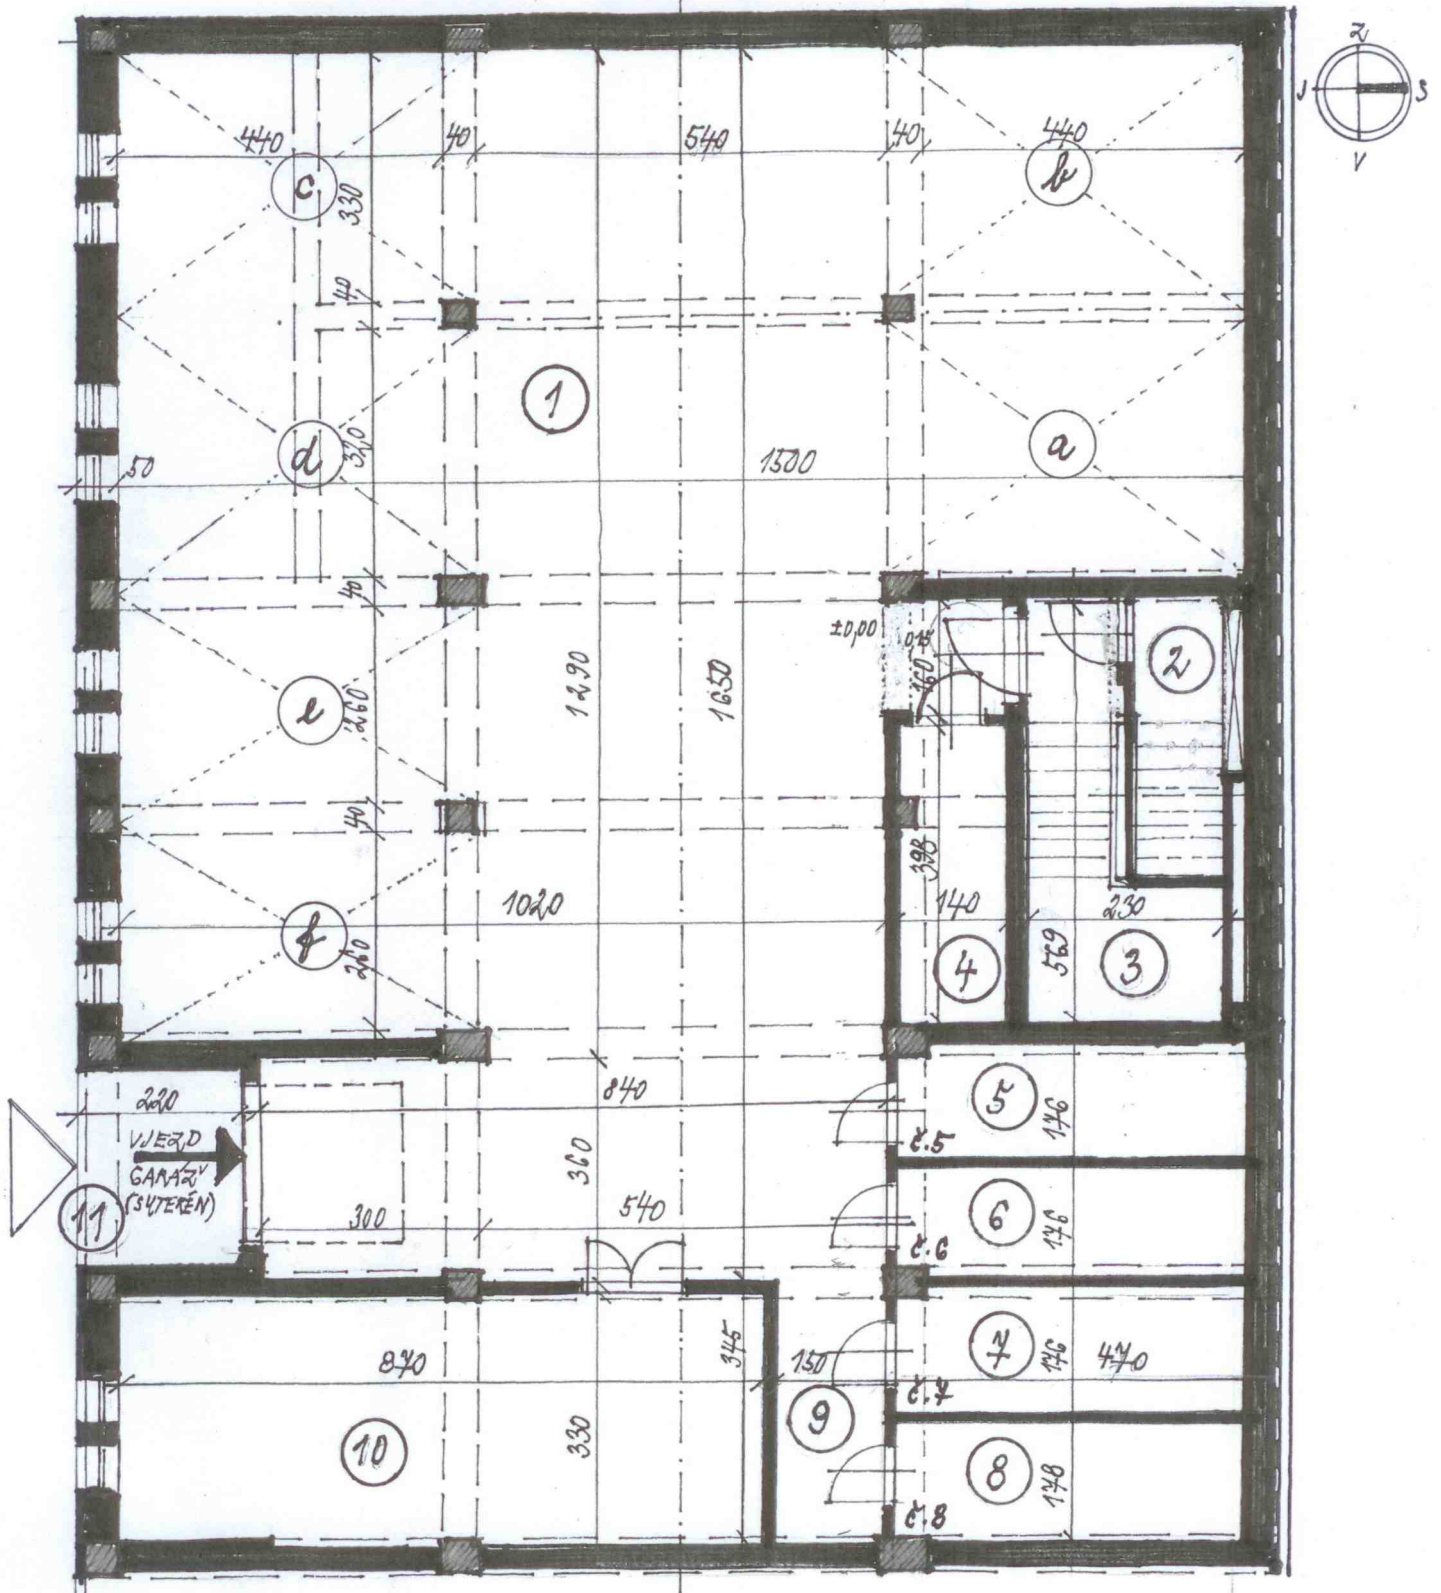

LEGENDA : SUTERÉN

1. Parkovací prostory	m ²	192,5	7. Sklep	m ²	8,1
2. Rozvodna		3	8. Sklep		8,3
3. Schodiště		10,8	9. Chodba		5,5
4. Kotelna		5,6	10. Sklad. prostory		28,7
5. Sklep		8,3	11. Vjezd		6,4
6. Sklep		8,1			

Specifikace :

celková plocha 285,3 m²
 6 garážových stání
 4 sklepy
 skladovací prostor

Vykres č.

B 1