


BYTOVÝ DŮM - MASARYKOVA 972
HLUBOKÁ NAD VLTAVOU 373 41
NEBYTOVÝ PROSTOR Č. 1 - PŘÍZEMÍ
 VÝCHODNÍ ČÁST - 134,3 m²

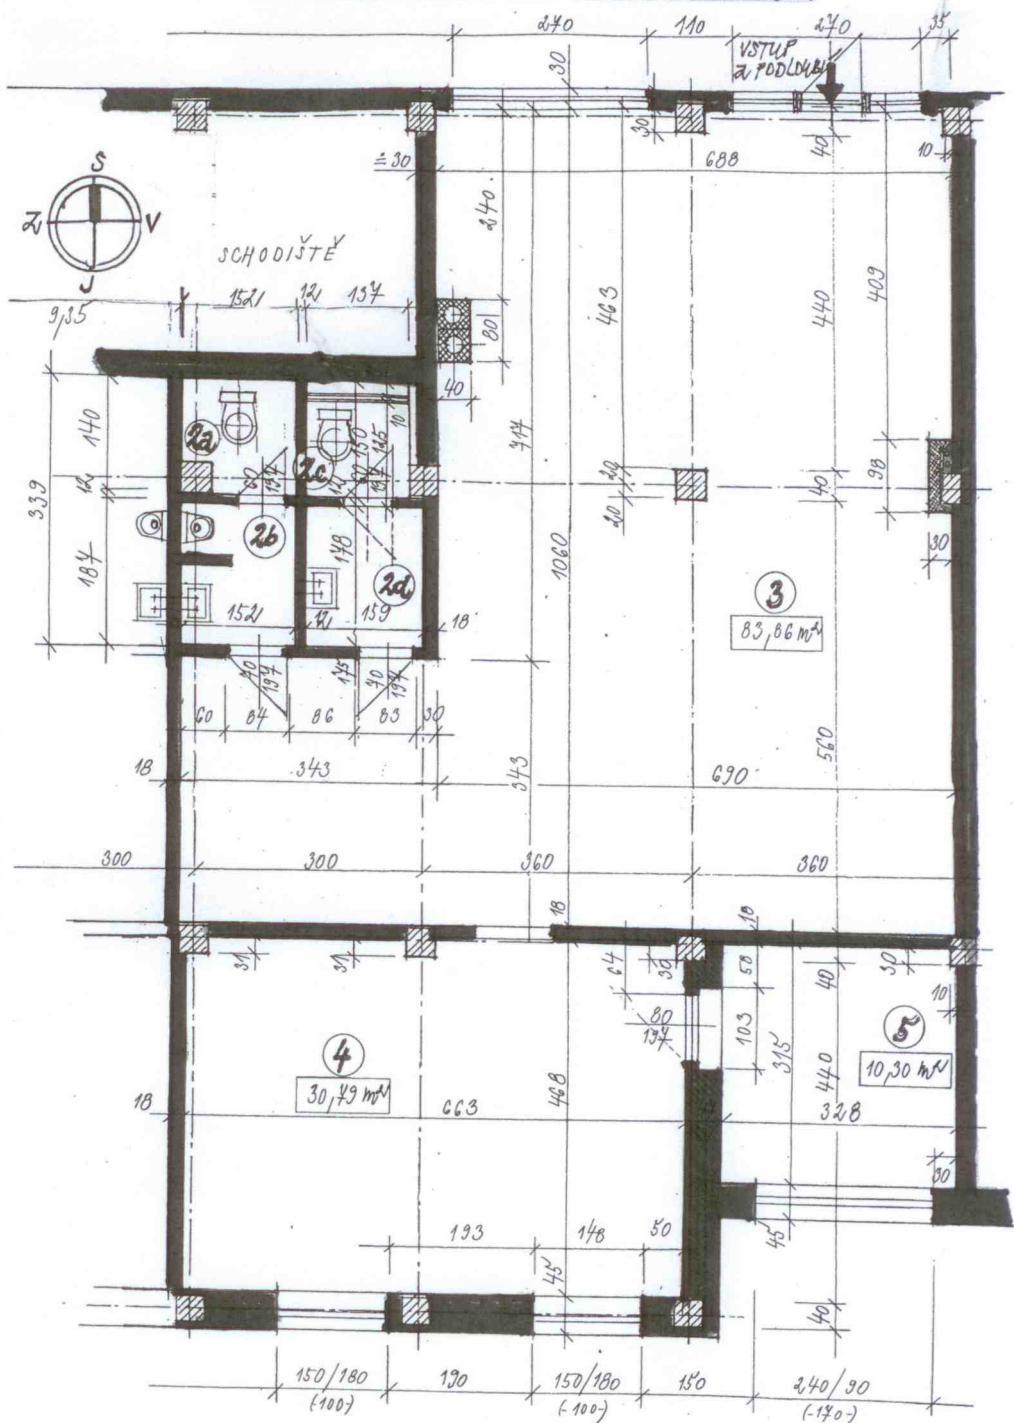

LEGENDA : NEBYTOVÝ PROSTOR Č.1, PŘÍZEMÍ

2a. WC muži	m ²	1,97	3. Provoz.prostor	m ²	83,86
2b. umývárna muži		2,84	4. Provoz.prostor		30,79
2c. WC ženy		1,71	5. Provoz.prostor		10,30
2d. umývárna ženy		2,83			

Specifikace :
 celková plocha 134,3m²
 WC ženy, WC muži
 provoz.prostory - 3x

Výkres č

B 2